
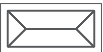
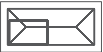


LEGENDA

- **BUDYNKI PROJEKTOWANE**
- **BUDYNKI ISTNIEJĄCE DO ADAPTACJI**
- **OSIE WIDOKOWE**
- **STREFA OGRÓDKÓW GASTRONOMICZNYCH**
- **STREFA KRAMÓW**
- **KONTENER NA ŚMIECI**
- **OŚWIETLENIE, LAMPY ULICZNE**
- **DRZEWA LIŚCIASTE**
- **ZIELEŃ NISKA**
- **MIEJSCA KULTU- ZMIANA LOKALIZACJI**
- **CIĄGI PIESZE I PIESZO-JEZDNE**
- **DROGI**
- **PARKINGI, PARKINGI DLA NIEPEŁNOSPRAWNYCH**
- **NAWIERZCHNIA ASFALTOWA**
- **NAWIERZCHNIA Z KOSTKI BRUKOWEJ RODZAJ 1**
- **NAWIERZCHNIA Z KOSTKI BRUKOWEJ RODZAJ 2**
- **NAWIERZCHNIA Z KOSTKI BRUKOWEJ RODZAJ 3**

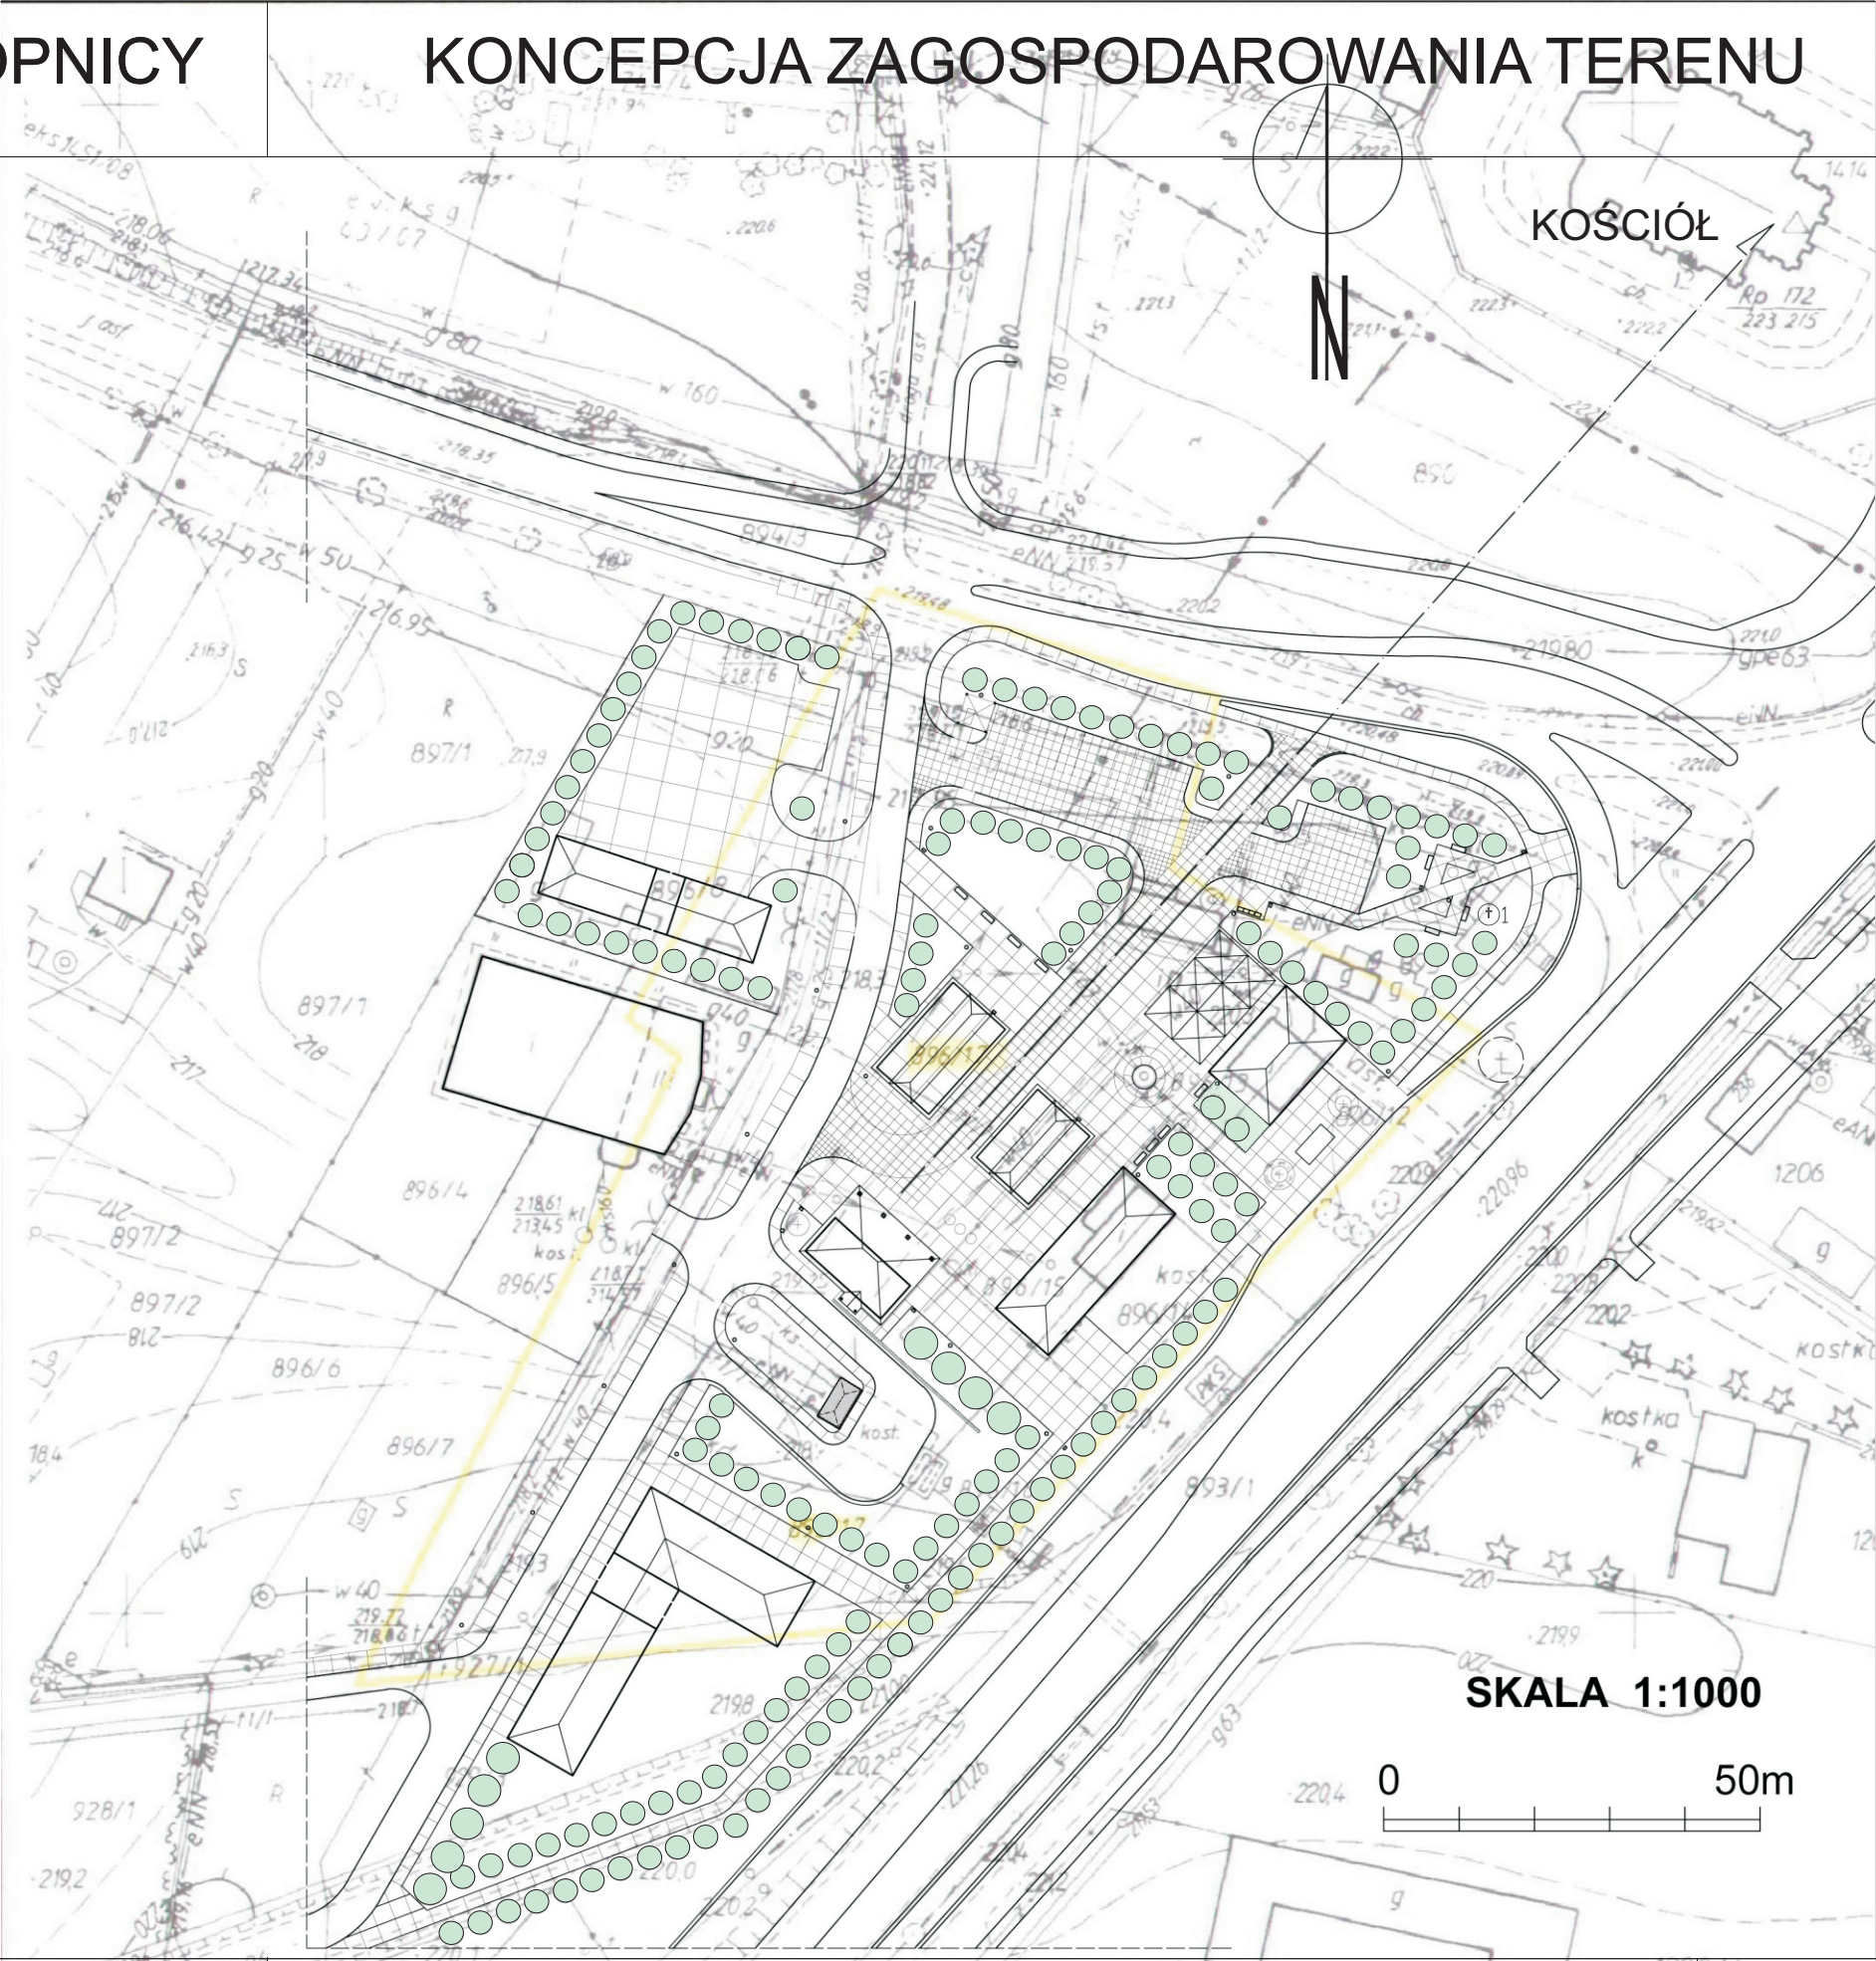

PROJEKT JEST OPRACOWANY WG INDYWIDUALNEGO ROZWIĄZANIA I TWÓRCA ZACHOWUJE PRAWO DO OCHRONY AUTORSKICH DÓBR OSOBISTYCH.
NINIEJSZA DOKUMENTACJA JEST WŁASNOŚCIĄ AUTORSKIEJ PRACOWNI ARCHITEKTURY I URBANISTYKI ANNA JULITA RENTFLEJSZ
KOPIOWANIE, UDOSTĘPNIANIE, PUBLIKOWANIE, ORAZ UŻYWANIE TYCH RYSUNKÓW BEZ WCZEŚNIEJSZEGO UZYSKANIA PISEMNEJ ZGODY PRACOWNI JEST ZABRONIONE.

AUTORSKA PRACOWNIA ARCHITEKTURY I URBANISTYKI ANNA JULITA RENTFLEJSZ
UL. ALEJA RÓŻ 8, 20-809 LUBLIN
TEL. 81 533 12 21, KOM 605 41 60 61
mgr inż. arch Anna Julita Rentflejsz LOIA 0083
inż. arch Lewen Lipiec